



گزارش خلاصه مالی کل		صفحه: 1/1			
تاریخ گزارش: 1404/03/04					
پیمان: توسعه شبکه فاضلاب شهرهای درجه و خمینی شهر - شناسه پیمان: 56938					
درجه ردیف ها غیر پایه به جمع کل ردیف ها	جمع			سال	فهرست بهای رشته
	پایه و غیر پایه	غیر پایه	پایه		
6.1	7,843,020,942	476,417,850	7,366,603,092	1404	شبکه جمع آوری و انتقال فاضلاب
6.1	7,843,020,942	476,417,850	7,366,603,092		جمع
	313,720,838	0	313,720,838		هزینه تجهیز و برچیدن کارگاه:
	8,156,741,780	476,417,850	7,680,323,930		مبلغ برآورد هزینه اجرای کار:

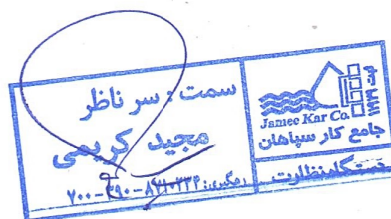

گزارش خلاصه مالی رشته ها	صفحه: 1/1
پیمان: توسعه شبکه فاضلاب شهرهای درچه و خمینی شهر - شناسه پیمان: 56938	تاریخ گزارش: 1404/03/04


خلاصه بهای رشته: شبکه جمع آوری و انتقال فاضلاب سال ۱۴۰۴

درصد ردیف های غیر پایه به جمع کل ردیف ها	جمع			فصل
	پایه و غیر پایه	غیر پایه	پایه	
2.2	1,329,471,375	28,905,000	1,300,566,375	فصل چهارم . عملیات لوله گذاری با لوله های پلی اتیلن فاضلابی
0	449,410,710	0	449,410,710	فصل پنجم . عملیات لوله گذاری در نقب
0	2,076,358,950	0	2,076,358,950	فصل هفتم . احداث آدم روها و شفت های بتنی
9.6	3,697,004,067	356,589,000	3,340,415,067	فصل هشتم . عملیات خاکی و مرمت نوار حفاری
52.2	174,106,800	90,923,850	83,182,950	فصل نهم . کارهای فولادی
0	116,669,040	0	116,669,040	فصل یازدهم . کارهای بتنی و قالب بندی
6.1	7,843,020,942	476,417,850	7,366,603,092	جمع

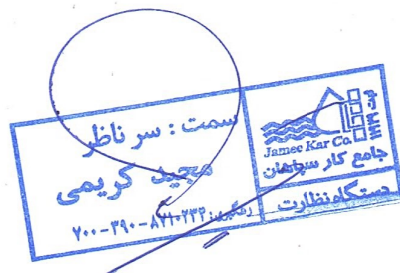

صفحه: 1/1 تاریخ گزارش: 1404/03/04	گزارش خلاصه مالی کلی بخش ها
پیمان: توسعه شبکه فاضلاب شهرهای درچه و خمینی شهر - شناسه پیمان: 56938	
فهرست بهای پایه: 1404	

خلاصه مالی کلی بخش ها		
ردیف	بخش	مبلغ برآورد هزینه اجرای کار
1		7,843,020,942
	جمع	7,843,020,942

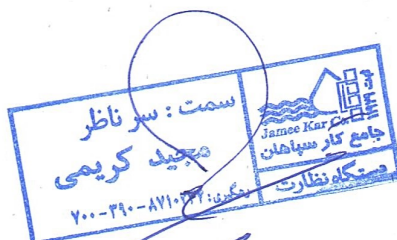

صفحه: 1/7 تاریخ گزارش: 1404/03/04	گزارش دفترچه فهرست مقادیر برآورد
پیمان: توسعه شبکه فاضلاب شهرهای درچه و خمینی شهر - شناسه پیمان: 56938	

فهرست بهای پایه رشته شبکه جمع آوری و انتقال فاضلاب سال 1404 فصل چهارم . عملیات لوله گذاری با لوله های پلی اتیلن فاضلابی


شماره	شرح	واحد	بهای واحد (ریال)	مقدار	بهای کل (ریال)
040103	لوله گذاری با لوله پلی اتیلن فاضلابی به قطر 250 میلی متر و عمق ترانشه تا 2 متر.	متر طول	2,733,000	250	683,250,000
040103a	اضافه بها برای لوله 250 م م پلی اتیلن عمق بیش از 2 متر	متر طول	956,550	250	239,137,500
040301	* حمل و نصب اتصالات ریزشی پلی اتیلن به هر قطر شامل سه راهی ، تبدیل ، زانویی 45 درجه و لوله های مربوط به طور کامل همراه با بتن اطراف اتصال و حفاری های لازم به هر ابعاد و عمق و هرگونه عملیات تکمیلی دیگر مانند ریزش برداری ، پرسازی و ...	عدد	20,500,000	1	20,500,000
جمع فصل:					942,887,500
جمع فصل با احتساب ضرایب					1,329,471,375

فهرست بهای پایه رشته شبکه جمع آوری و انتقال فاضلاب سال 1404 فصل پنجم . عملیات لوله گذاری در نقب

شماره	شرح	واحد	بهای واحد (ریال)	مقدار	بهای کل (ریال)
050203	لوله گذاری با لوله پلی اتیلن فاضلابی به قطر 250 میلی متر و عمق کف نقب تا 3 متر.	متر طول	2,433,000	107	260,331,000
050203a	اضافه بها برای لوله پلی اتیلن قطر 250 م م عمق بیش از 3 متر	متر طول	584,000	100	58,400,000
جمع فصل:					318,731,000
جمع فصل با احتساب ضرایب					449,410,710


فهرست بهای پایه رشته شبکه جمع آوری و انتقال فاضلاب سال 1404 فصل هفتم . احداث آدم روها و شفت های بتنی

شماره	شرح	واحد	بهای واحد (ریال)	مقدار	بهای کل (ریال)
070101	احداث آدم روی بتنی درجا، به هر عمق.	مترمکعب بتن	97,310,000	3.5	340,585,000
070201	احداث آدم روی بتنی پیش ساخته، به هر عمق.	مترمکعب بتن	102,910,000	11	1,132,010,000
جمع فصل:					1,472,595,000
جمع فصل با احتساب ضرایب					2,076,358,950

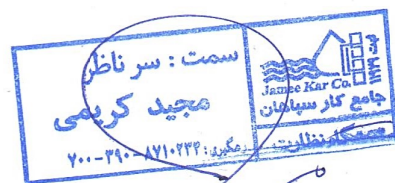

صفحه: 2/7 تاریخ گزارش: 1404/03/04	گزارش دفترچه فهرست مقادیر برآورد
پیمان: توسعه شبکه فاضلاب شهرهای درچه و خمینی شهر - شناسه پیمان: 56938	


فهرست بهای پایه رشته شبکه جمع آوری و انتقال فاضلاب سال 1404 فصل هشتم . عملیات خاکی و مرمت نوار حفاری					
شماره	شرح	واحد	بهای واحد (ریال)	مقدار	بهای کل (ریال)
080102	ف اضافه بها به ردیف های فصل های لوله گذاری و احداث آدم روها و شفت ها، چنانچه برای حفر ترانشه و گودبرداری در زمینهای سخت و خاکریزی، استفاده از وسایل مکانیکی به علت موقعیت مکانی مقدور نباشد و عملیات خاکی با دست و حداکثر تا عمق ۲ متر انجام شود، بر حسب حجم محل حفاری	مترمکعب	1,704,000	100	170,400,000
080103	ف اضافه بها به ردیف های فصل های لوله گذاری در ترانشه و احداث آدم روها و شفت ها، چنانچه حفاری در زمین های سنگی، به علت شرایط محلی با کمپرسور همراه با چکش های بادی و وسایل دستی و حداکثر تا عمق 2 متر انجام شود.	مترمکعب	16,218,000	10	162,180,000
080104	ف اضافه بها به ردیف های فصل های لوله گذاری در ترانشه و احداث آدم روها و شفت ها، چنانچه حفاری در زمین های سنگی، با استفاده از چکش های هیدرولیکی و حداکثر تا عمق 2 متر انجام شود.	مترمکعب	3,296,000	60	197,760,000
080105	ف اضافه بها به ردیف های 080101 تا 080104، هرگاه عمق ترانشه یا گود بیش از 2 متر باشد، برای حجم واقع بین 2 تا 4 متر یک بار و برای حجم واقع بین 4 تا 6 متر دو بار و به همین ترتیب، برای عمقهای بیشتر.	مترمکعب	713,000	100	71,300,000
080107	* حفاری دستی در هر نوع زمین جهت شناسائی تاسیسات زیرزمینی (سونداژ) به هر عمق و طولی در صورتی که حجم حفاری شده داخل نقب و یا ترانشه لوله گذاری قرار نگیرد	مترمکعب	4,150,000	10	41,500,000
080108	* اضافه بها به ردیف های لوله گذاری در ترانشه و نقب و احداث آدم روها در صورتی که حفاری بصورت دستی و در مصالح ساختمانی (نخاله های ساختمانی) انجام پذیرد	مترمکعب	908,000	10	9,080,000
080201	ف خاکبرداری اضافی در زمین های ریزشی با وسیله مکانیکی، به منظور ایجاد شیب یا عمق مناسب.	مترمکعب	299,000	20	5,980,000

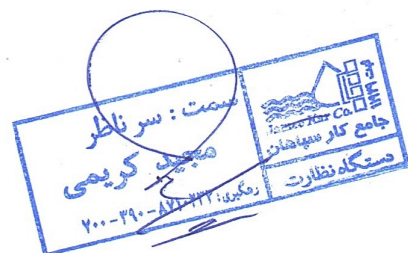

صفحه: 3/7 تاریخ گزارش: 1404/03/04	گزارش دفترچه فهرست مقادیر برآورد
پیمان: توسعه شبکه فاضلاب شهرهای درچه و خمینی شهر - شناسه پیمان: 56938	

فهرست بهای پایه رشته شبکه جمع آوری و انتقال فاضلاب سال 1404 فصل هشتم. عملیات خاکی و مرمت نوار حفاری


شماره	شرح	واحد	بهای واحد (ریال)	مقدار	بهای کل (ریال)
080202	ف خاکریزی در زمین های ریزشی و در محل هایی که خاکبرداری اضافی انجام شده است، همراه با پخش و کوبیدن خاک در قشرهای 15 سانتی متری، با تراکم 85 درصد پروکتور استاندارد.	مترمکعب	833,000	20	16,660,000
080203	* ریزش برداری دستی در تونل، تنفسی (میله چاه) و حوضچه ها به غیر از ترانشه ها	مترمکعب	1,128,000	5	5,640,000
080204	* خاکریزی ماشینی یا پر سازی ترانشه در زمین هایی که به دلیل سنگی بودن زمین و یا عمق زیاد، حفاری انجام شده بصورت V شکل یا پله ای باشد و پر سازی بدون استفاده از کمپکت، فقط خاک محل با تراکتور همراه با استفاده از تانک آب جهت نشست خاک انجام شده باشد (با کسر کردن حجم استاندارد ترانشه)	مترمکعب	309,000	20	6,180,000
080604	ف برش آسفالت با کاتر به عمق تا 7 سانتی متر (اندازه گیری برحسب طول هر خط برش).	مترطول	100,500	30	3,015,000
080605	ف اضافه بها به ردیف 080604 به ازای هر سانتی متر اضافه عمق مازاد بر 7 سانتی متر (اندازه گیری برحسب طول هر خط برش).	مترطول	14,100	100	1,410,000
080606	ف تخریب پوشش آسفالتی بین دو خط برش داده شده با کاتر در مسیر لوله.	مترمکعب	5,183,000	5	25,915,000
080802	ف اضافه بها به ردیف های فصل های لوله گذاری، برای تهیه، حمل و پخش مصالح سنگی شکسته با دانه بندی تا 19 میلی متر به جای استفاده از خاک سرند شده محلی.	مترمکعب	6,124,000	150	918,600,000
081002	ف جمع آوری خاک و مواد زاید، بارگیری، حمل تا فاصله 500 متری و باراندازی آن.	مترمکعب	463,500	215	99,652,500
081101	ف حمل خاک مناسب یا خاک و مواد زاید در هر نوع راه، در صورتی که فاصله حمل بیش از 500 متر (موضوع ردیف های 081001 تا 081003) تا 10 کیلومتر باشد، به ازای هر یک کیلومتر اضافه بر 500 متر. کسر کیلومتر، به تناسب محاسبه می شود.	مترمکعب - کیلومتر	68,600	2,042	140,081,200

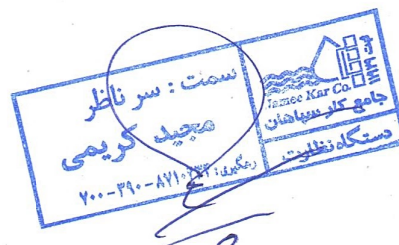

صفحه: 4/7	گزارش دفترچه فهرست مقادیر برآورد
تاریخ گزارش: 1404/03/04	
4	
پیمان: توسعه شبکه فاضلاب شهرهای درچه و خمینی شهر - شناسه پیمان: 56938	

فهرست بهای پایه رشته شبکه جمع آوری و انتقال فاضلاب سال 1404 فصل هشتم. عملیات خاکی و مرمت نوار حفاری

شماره	شرح	واحد	بهای واحد (ریال)	مقدار	بهای کل (ریال)
081102	ف حمل خاک مناسب یا خاک و مواد زاید در هر نوع راه، در صورتی که فاصله حمل بیش از 10 کیلومتر تا 30 کیلومتر باشد، به ازای هر یک کیلومتر اضافه بر 10 کیلومتر. کسر کیلومتر، به تناسب محاسبه می شود.	مترمکعب - کیلومتر	62,400	2,150	134,160,000
081309	* پرکردن تونل، شفت ها، تنفسی ها (چاهکهای حفاری)، سونداژها و رمپ های ورودی لوله با شفته گل بصورت دستی از خاک محل با تراکم 85 درصد و به صورت آخوره انجام شده باشد.	مترمکعب	1,560,000	60	93,600,000
081401	ف بارگیری و حمل انواع مصالح با هر وسیله دستی، و باراندازی.	مترمکعب	2,946,000	10	29,460,000
081402	ف بارگیری و حمل انواع لوله تا قطر 300 میلی متر، با هر وسیله دستی، و باراندازی.	شاخه	492,500	10	4,925,000
081601	ف حفاری دستی میله چاه با قطر تا 1/2 متر و عمق تا 4 متر و خارج کردن خاک حفاری شده و انتقال آن به فاصله تا 10 متر.	مترمکعب	5,862,000	30	175,860,000
081602	ف حفاری دستی نقب با ارتفاع تا 1/5 متر و عمق کف نقب تا 4 متر و خارج کردن خاک حفاری شده و انتقال آن به فاصله تا 10 متر.	مترمکعب	3,415,000	62	211,730,000
081608	* اضافه بهاء لجن برداری دستی در تونل و ترانشه و احداث آدم روها و حمل با چرخ دستی تا فاصله 50 مترو تخلیه آن	مترمکعب	1,900,000	5	9,500,000
081702a	* اتصال خط جدید به آدم روی قدیم در قطر لوله 200 تا 400 میلیمتر شامل کلیه عملیات لازم اعم از تخریب آسفالت، تخریب بتن، حفاری های لازم، انجام اتصال، پرسازی، حمل خاک مازاد و تمیزکاری محل و سایر عملیات مورد نیاز از جمله نرمه کشی و بتن ریزی لازم در صورتی که آدم روتوسط پیمانکار دیگری احداث شده باشد و هرگونه عملیات تکمیلی دیگر مانند ریزش برداری های احتمالی، پرسازی محل های حفاری شده، نصب سه راه ریزشی و... بدیهی است با پرداخت این آیتم، آیتم شماره 040301 قابل پرداخت نخواهد بود.	عدد	39,000,000	2	78,000,000

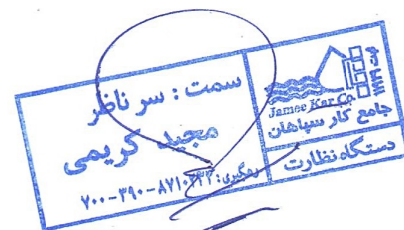

صفحه: 5/7 تاریخ گزارش: 1404/03/04	گزارش دفترچه فهرست مقادیر برآورد
پیمان: توسعه شبکه فاضلاب شهرهای درچه و خمینی شهر - شناسه پیمان: 56938	

فهرست بهای پایه رشته شبکه جمع آوری و انتقال فاضلاب سال 1404 فصل هشتم. عملیات خاکی و مرمت نوار حفاری


شماره	شرح	واحد	بهای واحد (ریال)	مقدار	بهای کل (ریال)
081704	* تهیه، حمل و اجرای اندود گچ و یا مخلوطی از گچ و سیمان در دیواره ترانشه، تونل، تنفسی و رمپ های ورودی لوله، جهت جلوگیری از ریزشهای سطحی دیواره به هر ضخامتی	متر مربع	940,000	10	9,400,000
جمع فصل:					2,621,988,700
جمع فصل با احتساب ضرایب					3,697,004,067
بالاسری					1.41

فهرست بهای پایه رشته شبکه جمع آوری و انتقال فاضلاب سال 1404 فصل نهم. کارهای فولادی

شماره	شرح	واحد	بهای واحد (ریال)	مقدار	بهای کل (ریال)
090201	ف تهیه، بریدن، خم کردن و کار گذاشتن میلگرد آجدار از نوع AII، به قطر تا 10 میلی متر برای بتن مسلح با سیم پیچی لازم.	کیلوگرم	513,000	115	58,995,000
090403	* حمل و نصب دریچه چدنی آدم رو	کیلوگرم	36,500	990	36,135,000
090503	* حمل و نصب پله فولادی باروکش پلی پروپیلن در دیوار آدم روها	عدد	405,000	70	28,350,000
جمع فصل:					123,480,000
جمع فصل با احتساب ضرایب					174,106,800
بالاسری					1.41

فهرست بهای پایه رشته شبکه جمع آوری و انتقال فاضلاب سال 1404 فصل یازدهم. کارهای بتنی و قالب بندی

شماره	شرح	واحد	بهای واحد (ریال)	مقدار	بهای کل (ریال)
110105	ف تهیه مصالح، ساخت و ریختن بتن از نوع C25.	مترمکعب	24,768,000	3	74,304,000

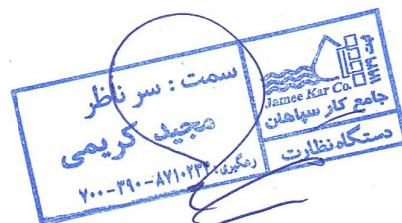


گزارش دفترچه فهرست مقادیر برآورد	صفحه: 6/7
تاریخ گزارش: 1404/03/04	
پیمان: توسعه شبکه فاضلاب شهرهای درچه و خمینی شهر - شناسه پیمان: 56938	

فهرست بهای پایه رشته شبکه جمع آوری و انتقال فاضلاب سال 1404 فصل یازدهم کارهای بتنی و قالب بندی

شماره	شرح	واحد	بهای واحد (ریال)	مقدار	بهای کل (ریال)
110206	افزافه بها برای مصرف سیمان اضافی، نسبت به عیار درج شده در جدول مقدمه فصل، برای ردیف های بتن ریزی، در صورتی که از سیمان نوع 1 استفاده شود.	کیلوگرم	21,100	400	8,440,000
	جمع فصل:				82,744,000
	جمع فصل با احتساب ضرایب	بالاسری	1.41		116,669,040

فهرست بهای پایه رشته شبکه جمع آوری و انتقال فاضلاب سال 1404 دستور العمل تجهیز و برچیدن کارگاه

شماره	شرح	واحد	بهای واحد (ریال)	مقدار	بهای کل (ریال)
37420102	تامین و تجهیز محل سکونت کارگران پیمانکار	مقطوع	21,960,459	1	21,960,459
37420103	تامین و تجهیز ساختمان های اداری و دفاتر کار پیمانکار	مقطوع	28,234,875	1	28,234,875
37420201	تامین کمک هزینه یا تسهیلات لازم برای تهیه غذای کارگران	مقطوع	37,646,501	1	37,646,501
37420202	تامین لباس کار و کفش و کلاه حفاظتی کارگران	مقطوع	34,509,292	1	34,509,292
37420303	تامین غذای کارمندان مهندس مشاور و کارفرما	مقطوع	25,097,667	1	25,097,667
37420306	هزینه برقراری نظام ایمنی بهداشت و محیط زیست HSE حفاظت کار	مقطوع	18,823,250	1	18,823,250
37420601	تامین آب کارگاه و شبکه آب رسانی داخل کارگاه	مقطوع	15,686,042	1	15,686,042
37420602	تامین برق کارگاه و شبکه برق رسانی داخل کارگاه	مقطوع	3,137,208	1	3,137,208
37421101	تامین علایم و وسایل ایمنی برای اطراف ترانше ها و گودهایی که در مسیر عبور عابرین و یا وسایل نقلیه قرار دارد	مقطوع	37,646,501	1	37,646,501
37421102	تامین و وسایل لازم و برقراری تردد عابرین پیاده و وسایل نقلیه از روی ترانشه و گودها	مقطوع	3,137,208	1	3,137,208

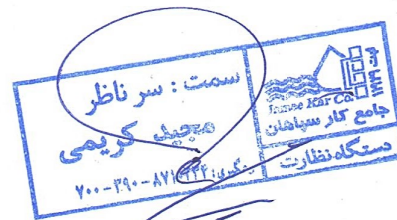

صفحه: 7/7 تاریخ گزارش: 1404/03/04	گزارش دفترچه فهرست مقادیر برآورد
پیمان: توسعه شبکه فاضلاب شهرهای درچه و خمینی شهر - شناسه پیمان: 56938	

فهرست بهای پایه رشته شبکه جمع آوری و انتقال فاضلاب سال 1404 دستور العمل تجهیز و برچیدن کارگاه

شماره	شرح	واحد	بهای واحد (ریال)	مقدار	بهای کل (ریال)
37421103	تامین مسیر مناسب برای تردد عابرین پیاده و وسایل نقلیه در محلهایی که بعلت انجام عملیات عبور از مسیر موجود قطع باشد	مقطوع	3,137,208	1	3,137,208
37421104	تامین روشنایی و تهویه مناسب در داخل نقب در موارد لازم	مقطوع	6,274,417	1	6,274,417
37421201	حفظ یا انحراف موقت نه‌های زراعی موجود در محدوده کارگاه	مقطوع	3,137,208	1	3,137,208
37421301	بیمه تجهیز کارگاه	مقطوع	37,646,501	1	37,646,501
37421302	برچیدن کارگاه	مقطوع	31,372,084	1	31,372,084
37421303	انجام موارد مندرج در صورتجلسه ایمنی کارگاه 04--0068-QF	مقطوع	6,274,417	1	6,274,417
جمع فصل:					313,720,838



صفحه: 1/5		جدول 1. ردیف های مورد استفاده در فهرست یا فهرست های مورد عمل به ترتیب نزولی بهای کل ردیف ها			
تاریخ گزارش: 1404/03/04					
موضوع کار: توسعه شبکه فاضلاب شهرهای درجه و خمینی شهر - شناسه پیمان: 56938					
نام دستگاه احرام:					
(مبلغ به ریال)					
شماره	فهرست بهای رشته	عنوان فصل	شماره ردیف	شرح ردیف	بهای کل ردیف
1	شبکه جمع آوری و انتقال فاضلاب	فصل هفتم احداث آدم روها و شفت های بتنی	070201	احداث آدم روی بتنی پیش ساخته، به هر عمق.	1,132,010,000
2	شبکه جمع آوری و انتقال فاضلاب	فصل هشتم. عملیات خاکی و مرمت نوار حفاری	080802	اضافه بها به ردیف های فصل های لوله گذاری، برای تهیه، حمل و پخش مصالح سنگی شکسته با دانه بندی تا 19 میلی متر به جای استفاده از خاک سرند شده محلی.	918,600,000
3	شبکه جمع آوری و انتقال فاضلاب	فصل چهارم. عملیات لوله گذاری با لوله های پلی اتیلن فاضلابی	040103	وله گذاری با لوله پلی اتیلن فاضلابی به قطر 250 میلی متر و عمق ترانشه تا 2 متر.	683,250,000
4	شبکه جمع آوری و انتقال فاضلاب	فصل هفتم احداث آدم روها و شفت های بتنی	070101	احداث آدم روی بتنی درجا، به هر عمق.	340,585,000
5	شبکه جمع آوری و انتقال فاضلاب	فصل پنجم. عملیات لوله گذاری در نقب	050203	وله گذاری با لوله پلی اتیلن فاضلابی به قطر 250 میلی متر و عمق کف نقب تا 3 متر.	260,331,000
6	شبکه جمع آوری و انتقال فاضلاب	فصل چهارم. عملیات لوله گذاری با لوله های پلی اتیلن فاضلابی	040103a	اضافه بها برای لوله 250 م پلی اتیلن عمق بیش از 2 متر	239,137,500
7	شبکه جمع آوری و انتقال فاضلاب	فصل هشتم. عملیات خاکی و مرمت نوار حفاری	081602	حفاری دستی نقب با ارتفاع تا 1/5 متر و عمق کف نقب تا 4 متر و خارج کردن خاک حفاری شده و انتقال آن به فاصله تا 10 متر.	211,730,000
8	شبکه جمع آوری و انتقال فاضلاب	فصل هشتم. عملیات خاکی و مرمت نوار حفاری	080104	اضافه بها به ردیف های فصل های لوله گذاری در ترانشه و احداث آدم روها و شفت ها، چنانچه حفاری در زمین های سنگی، با استفاده از چکش های هیدرولیکی و حداکثر تا عمق 2 متر انجام شود.	197,760,000
9	شبکه جمع آوری و انتقال فاضلاب	فصل هشتم. عملیات خاکی و مرمت نوار حفاری	081601	حفاری دستی میله چاه با قطر تا 1/2 متر و عمق تا 4 متر و خارج کردن خاک حفاری شده و انتقال آن به فاصله تا 10 متر.	175,860,000
10	شبکه جمع آوری و انتقال فاضلاب	فصل هشتم. عملیات خاکی و مرمت نوار حفاری	080102	اضافه بها به ردیف های فصل های لوله گذاری و احداث آدم روها و شفت ها، چنانچه برای حفر ترانشه و گودبرداری در زمینهای سخت و خاکریزی، استفاده از وسایل مکانیکی به علت موقعیت مکانی مقدور نباشد و عملیات خاکی با دست و حداکثر تا عمق ۲ متر انجام شود، بر حسب حجم محل حفاری	170,400,000

بهای واحد ردیف ها با احتساب ضرایب فهرست بها، بجز ضریب بالاسری و هزینه تجهیز کارگاه می باشد.

صفحه: 4/5 تاریخ گزارش: 1404/03/04 جدول 1. ردیف های مورد استفاده در فهرست یا فهرست های مورد عمل به ترتیب نزولی بهای کل ردیف ها					
موضوع کار: توسعه شبکه فاضلاب شهرهای درجه و خمینی شهر - شناسه پیمان: 56938 نام دستگاه احصاء: (مبلغ به ریال)					
شماره	فهرست بهای رشته	عنوان فصل	شماره ردیف	شرح ردیف	بهای کل ردیف
24	شبکه جمع آوری و انتقال فاضلاب	فصل نهم. کارهای فولادی	090503	حمل و نصب پله فولادی باروکش پلی پروپیلن در دیوار آدم روها	28,350,000
25	شبکه جمع آوری و انتقال فاضلاب	فصل هشتم. عملیات خاکی و مرمت نوار حفاری	080606	تخریب پوشش آسفالتی بین دو خط برش داده شده با کاتر در مسیر لوله.	25,915,000
26	شبکه جمع آوری و انتقال فاضلاب	فصل چهارم. عملیات لوله گذاری با لوله های پلی اتیلن فاضلابی	040301	حمل و نصب اتصالات ریزی پلی اتیلن به هر قطر شامل سه راهی، تبدیل، زانوهای 45 درجه و لوله های مربوط به طور کامل همراه با بتن اطراف اتصال و حفاری های لازم به هر ابعاد و عمق و هرگونه عملیات تکمیلی دیگر مانند ریزش برداری، پرسی و ...	20,500,000
27	شبکه جمع آوری و انتقال فاضلاب	فصل هشتم. عملیات خاکی و مرمت نوار حفاری	080202	خاکریزی در زمین های ریزی و در محل هایی که خاکبرداری اضافی انجام شده است، همراه با پخش و کوبیدن خاک در قشرهای 15 سانتی متری، با تراکم 85 درصد پروکتور استاندارد.	16,660,000
28	شبکه جمع آوری و انتقال فاضلاب	فصل هشتم. عملیات خاکی و مرمت نوار حفاری	081608	اضافه بهاء لجن برداری دستی در تونل و ترانشه و احداث آدم روها و حمل با چرخ دستی تا فاصله 50 مترو تخلیه آن	9,500,000
29	شبکه جمع آوری و انتقال فاضلاب	فصل هشتم. عملیات خاکی و مرمت نوار حفاری	081704	تهیه، حمل و اجرای اندود گچ و یا مخلوطی از گچ و سیمان در دیواره ترانشه، تونل، تنفسی و رمپ های ورودی لوله، جهت جلوگیری از ریزشهای سطحی دیواره به هر ضخامتی	9,400,000
30	شبکه جمع آوری و انتقال فاضلاب	فصل هشتم. عملیات خاکی و مرمت نوار حفاری	080108	ضافه بهاء به ردیف های لوله گذاری در ترانشه و نقب و احداث آدم روها در صورتی که حفاری بصورت دستی و در مصالح ساختمانی (نخاله های ساختمانی) انجام پذیرد	9,080,000
31	شبکه جمع آوری و انتقال فاضلاب	فصل یازدهم. کارهای بتنی و قالب بندی	110206	اضافه بها برای مصرف سیمان اضافی، نسبت به عیار درج شده در جدول مقدمه فصل، رای ردیف های بتن ریزی، در صورتی که از سیمان نوع 1 استفاده شود.	8,440,000

بهای واحد ردیف ها با احتساب ضرایب فهرست بها، بجز ضریب بالاسری و هزینه تجهیز کارگاه می باشد.

صفحه: 5/5		جدول 1. ردیف های مورد استفاده در فهرست یا فهرست های مورد عمل به ترتیب نزولی بهای کل ردیف ها			
تاریخ گزارش: 1404/03/04		موضوع کار: توسعه شبکه فاضلاب شهرهای درجه و خمینی شهر - شناسه پیمان: 56938			
(مبلغ به ریال)		نام دستگاه احداث:			
شماره	فهرست بهای رشته	عنوان فصل	شماره ردیف	شرح ردیف	بهای کل ردیف
32	شبکه جمع آوری و انتقال فاضلاب	فصل هشتم . عملیات خاکی و مرمت نوار حفاری	080204	خاکریزی ماشینی یا پر سازی ترانشه در زمین هایی که به دلیل سنگی بودن زمین و یا عمق زیاد ، حفاری انجام شده بصورت V شکل یا پله ای باشد و پرسازی بدون استفاده از کمپکت، فقط خاک محل با تراکتور همراه با استفاده از تانک آب جهت نشست خاک انجام شده باشد (با کسر کردن حجم استاندارد ترانشه)	6,180,000
33	شبکه جمع آوری و انتقال فاضلاب	فصل هشتم . عملیات خاکی و مرمت نوار حفاری	080201	خاکبرداری اضافی در زمین های ریزشی با وسیله مکانیکی، به منظور ایجاد شیب یا عمق مناسب .	5,980,000
34	شبکه جمع آوری و انتقال فاضلاب	فصل هشتم . عملیات خاکی و مرمت نوار حفاری	080203	ریزش برداری دستی در تونل ، تنفسی (میله چاه) و حوضچه ها به غیر از ترانشه ها	5,640,000
35	شبکه جمع آوری و انتقال فاضلاب	فصل هشتم . عملیات خاکی و مرمت نوار حفاری	081402	ارگیری و حمل انواع لوله تا قطر 300 میلی متر، با هر وسیله دستی، و باراندازی .	4,925,000
36	شبکه جمع آوری و انتقال فاضلاب	فصل هشتم . عملیات خاکی و مرمت نوار حفاری	080604	رش آسفالت با کاتر به عمق تا 7 سانتی متر (اندازه گیری برحسب طول هر خط برش) .	3,015,000
37	شبکه جمع آوری و انتقال فاضلاب	فصل هشتم . عملیات خاکی و مرمت نوار حفاری	080605	اضافه بها به ردیف 080604 به ازای هر سانتی متر اضافه عمق مازاد بر 7 سانتی متر (اندازه گیری برحسب طول هر خط برش) .	1,410,000

بهای واحد ردیف ها با احتساب ضرایب فهرست بها، بجز ضریب بالاسری و هزینه تجهیز کارگاه می باشد.

[illegible]

صفحه: 2/2		جدول 2. ردیفهایی که در مجموع حائز حداقل 80 درصد مبلغ هزینه کل کار هستند						
تاریخ گزارش: 1404/03/04		موضوع کار: توسعه شبکه فاضلاب شهرهای درجه و خمینی شهر - شناسه پیمان: 56938						
(مبلغ به ریال)		نام دستگاه اجرایی:						
2.92	162,180,000	10	۱۶'۲۱۸'۰۰۰	مترمکعب	اضافه بها به ردیف های فصل های لوله گذاری در ترانشه و احداث آدم روها و شفت ها، چنانچه حفاری در زمین های سنگی، به علت شرایط محلی باکمپرسور همراه با چکش های بادی و وسایل دستی و حداکثر تا عمق 2 متر انجام شود.	080103	فصل هشتم. عملیات خاکی و مرمت نوار حفاری	08
3.56	197,760,000	60	۳'۲۹۶'۰۰۰	مترمکعب	اضافه بها به ردیف های فصل های لوله گذاری در ترانشه و احداث آدم روها و شفت ها، چنانچه حفاری در زمین های سنگی، با استفاده از چکش های هیدرولیکی و حداکثر تا عمق 2 متر انجام شود.	080104	فصل هشتم. عملیات خاکی و مرمت نوار حفاری	08
16.51	918,600,000	150	۶'۱۲۴'۰۰۰	مترمکعب	اضافه بها به ردیف های فصل های لوله گذاری، برای تهیه، حمل و پخش مصالح سنگی شکسته با دانه بندی تا 19 میلی متر به جای استفاده از خاک سرند شده محلی.	080802	فصل هشتم. عملیات خاکی و مرمت نوار حفاری	08
3.16	175,860,000	30	۵'۸۶۲'۰۰۰	مترمکعب	حفاری دستی میله چاه با قطر تا 1/2 متر و عمق تا 4 متر و خارج کردن خاک حفاری شده و انتقال آن به فاصله تا 10 متر.	081601	فصل هشتم. عملیات خاکی و مرمت نوار حفاری	08
3.81	211,730,000	62	۳'۴۱۵'۰۰۰	مترمکعب	حفاری دستی نقب با ارتفاع تا 1/5 متر و عمق کف نقب تا 4 متر و خارج کردن خاک حفاری شده و انتقال آن به فاصله تا 10 متر.	081602	فصل هشتم. عملیات خاکی و مرمت نوار حفاری	08
80.75	4,491,843,500	جمع						
بهای واحد ردیف ها با احتساب ضرایب فهرست بها، بجز ضریب بالاسری و هزینه تجهیز کارگاه می باشد.								

صفحه: 1/1	جدول 3. مقایسه مبلغ پیشنهادی پیمانکار با مبلغ برآورد بر حسب هر فصل
تاریخ گزارش: 1404/03/04	توسعه شبکه فاضلاب شهرهای درجه و خمینی شهر – شناسه پیمان: 56938
	نام دستگاه اجرایی:

مبلغ به ریال

فهرست بهای رشته: شبکه جمع آوری و انتقال فاضلاب سال ۱۴۰۴

شماره	فصل	عنوان فصل	برآورد فصل			تعداد ردیف ها	تعداد ردیف هایی که تجزیه بها لازم دارد	مبلغ پیشنهادی پیمانکار	درصد پیشنهادی پیمانکار	
			ردیف های پایه	ردیف های غیر پایه	جمع (پایه و غیر پایه)				درصد برآورد فصل نسبت به برآورد رشته	اضافه
1	04	فصل چهارم . عملیات لوله گذاری با لوله های پلی اتیلن فاضلابی	922,387,500	20,500,000	942,887,500	3	2			
2	05	فصل پنجم . عملیات لوله گذاری در نقب	318,731,000	0	318,731,000	2	1			
3	07	فصل هفتم . احداث آدم روها و شفت های بتنی	1,472,595,000	0	1,472,595,000	2	2			
4	08	فصل هشتم . عملیات خاکی و مرمت نوار حفاری	2,369,088,700	252,900,000	2,621,988,700	25	6			
5	09	فصل نهم . کارهای فولادی	58,995,000	64,485,000	123,480,000	3				
6	11	فصل یازدهم . کارهای بتنی و قالب بندی	82,744,000	0	82,744,000	2				
		جمع	5,224,541,200	337,885,000	5,562,426,200	37	11			
بهای واحد ردیف ها با احتساب ضرایب فهرست بها، بجز ضریب بالاسری و هزینه تجهیز کارگاه می باشد.										

صفحه: 1/1 تاریخ گزارش: 1404/03/04	جدول 4: مقایسه مبلغ پیشنهادی پیمانکار با مبلغ برآورد بر حسب رشته و کل کار
موضوع کار: توسعه شبکه فاضلاب شهرهای درچه و خمینی شهر - شناسه پیمان: 56938 محل اجرا: نام دستگاه اجرایی:	(مبلغ به ریال)

درصد پیشنهادی پیمانکار		درصد نسبت به برآورد کل	جمع فصلها	رشته	
تخفیف	اضافه				
		68/19	5,562,426,200	برآورد	شبکه جمع آوری و انتقال فاضلاب
				پیشنهاد	
		3/85	313,720,838	برآورد	تجهیز و برچیدن کارگاه
				پیشنهاد	
		27/96	2,280,594,742	برآورد	هزینه بالاسری
				پیشنهاد	
		100/00	8,156,741,780	برآورد	جمع
				پیشنهاد	

جمع فصل ها برای هر رشته با احتساب ضرایب فهرست بها، بجز ضریب بالاسری و هزینه تجهیز و برچیدن کارگاه می باشد.

جدول ۵- تجزیه بهای اقلام کار



ریاست جمهوری
سازمان برنامه و بودجه کشور
رئیس سازمان

شرح ردیف :

رسته :

رشته :

فصل :

شماره ردیف یا
ردیف‌های معادل

واحد

ردیف	کد عامل	نیروی انسانی	واحد	مقیاس ^۱	مقدار مقیاس	بهای واحد عامل	بهای کل
درصد به قیمت ردیف						جمع	

ردیف	کد عامل	ماشین آلات و ابزار ^۲	واحد	مقیاس	مقدار مقیاس	بهای واحد عامل	بهای کل
درصد به قیمت ردیف						جمع	

ردیف	کد عامل	مصارف	واحد	مقیاس*	مقدار مقیاس	بهای واحد عامل	بهای کل
درصد به قیمت ردیف						جمع	

ردیف	کد عامل	حدل مصالح	واحد	مقیاس	مقدار مقیاس	بهای واحد عامل	بهای کل
درصد به قیمت ردیف						جمع	

قیمت آنالیز ردیف

هر و امضای پیمانکار

توضیح: حجم عملیات در نظر گرفته شده برای کار سنجی کار و ردیف ها

توضیح: مدت زمان در نظر گرفته شده برای کار کاربرد ماشین آلات، در حالت متوقف تا رسیدن نوبت کار یک سوم (۱/۳) زمان



رئاست جمهوری
سازمان برنامه و بودجه کشور
رئیس سازمان

جدول ۶- تجزیه بهای هزینه بالاسری

موضوع کار:

نام دستگاه اجرایی:

عنوان طرح:

عنوان پروژه:

بخش های مختلف هزینه بالاسری	درصد
۱-	
۲-	
۳-	
۴-	
...	
جمع	P_o

$$\text{ضریب بالاسری} = \frac{100}{100 - P_o}$$

مهر و امضای پیمانکار


تجهیز و برچیدن کارگاه

توسعه شبکه فاضلاب درچه و خمینی شهر

مشاور: مهندسین مشاور جامع کار سپا هان			
کار فرما: شرکت آب و فاضلاب استان اصفهان			
شماره	شرح	واحد	مبلغ (ریال)
۴۲۰۱۰۲	تامین و تجهیز محل سکونت کارگران پیمانکار	مقطوع	۲۱,۹۶۰,۴۵۹
۴۲۰۱۰۳	تامین و تجهیز ساختمان های اداری و دفاتر کار پیمانکار	مقطوع	۲۸,۲۳۴,۸۷۵
۴۲۰۲۰۱	تامین کمک هزینه یا تسهیلات لازم برای تهیه غذای کارگران	مقطوع	۳۷,۶۴۶,۵۰۱
۴۲۰۲۰۲	تامین لباس کار، کفش و کلاه حفاظتی کارگران	مقطوع	۳۴,۵۰۹,۲۹۲
۴۲۰۳۰۳	تامین غذای کارمندان مهندس مشاور و کارفرما	مقطوع	۲۵,۰۹۷,۶۶۷
۴۲۰۳۰۶	هزینه برقراری نظام ایمنی، بهداشت و محیط زیست (HSE) و حفاظت کار	مقطوع	۱۸,۸۲۳,۲۵۰
۴۲۰۶۰۱	تامین آب کارگاه و شبکه آب رسانی داخل کارگاه	مقطوع	۱۵,۶۸۶,۰۴۲
۴۲۰۶۰۲	تامین برق کارگاه و شبکه برق رسانی داخل کارگاه	مقطوع	۳,۱۳۷,۲۰۸
۴۲۱۱۰۱	تامین علایم و وسایل ایمنی برای اطراف ترانشه ها و گودهایی که در مسیر عبور عابرین و یا وسایط نقلیه قرار دارد	مقطوع	۳۷,۶۴۶,۵۰۱
۴۲۱۱۰۲	تامین وسایل لازم و برقراری تردد عابرین پیاده و وسایط نقلیه از روی ترانشه ها و گودها	مقطوع	۳,۱۳۷,۲۰۸
۴۲۱۱۰۳	تامین مسیر مناسب برای تردد عابرین پیاده و وسایط نقلیه در محل هایی که به علت انجام عملیات عبور از مسیر موجود قطع میشود	مقطوع	۳,۱۳۷,۲۰۸
۴۲۱۱۰۴	تامین روشنایی و تهویه مناسب در داخل نقب در موارد لازم	مقطوع	۶,۲۷۴,۴۱۷
۴۲۱۲۰۱	حفظ یا انحراف موقت نهادهای زراعی موجود در محدوده کارگاه	مقطوع	۳,۱۳۷,۲۰۸
۴۲۱۳۰۳	انجام موارد مندرج در صورتجلسه ایمنی کارگاه (کد فرم ۰۰۶۸-۰۰۴ QF)	مقطوع	۶,۲۷۴,۴۱۷
۴۲۱۳۰۱	بیمه تجهیز کارگاه	مقطوع	۳۷,۶۴۶,۵۰۱
۴۲۱۳۰۲	برچیدن کارگاه	مقطوع	۳۱,۳۷۲,۰۸۴
جمع هزینه تجهیز و برچیدن کارگاه		مقطوع	۳۱۳,۷۲۰,۸۳۸

لازم به توضیح است که هزینه های مربوط به تأمین و نصب تابلو مشخصات پروژه، نصب بنرهای اطلاع رسانی پروژه به شهروندان، استفاده از تابلوهای هشدار دهنده و نوار خطر، نصب چراغ چشمک زن، نصب دیوارهای با صفحات فلزی به منظور فنس کشی و دیوار کشی برای محصور نمودن محوطه کارگاه، ایجاد روشنایی مناسب در شب برای امنیت تردد عابرین و وسایط نقلیه در ردیف شماره ۴۲۱۱۰۱ پیش بینی شده است، همچنین هزینه تأمین وسایل حفاظتی، استحفاظی و ایمنی لازم جهت تردد عابرین و وسایط نقلیه در محوطه کارگاه در ردیف شماره ۴۲۱۱۰۲ و هزینه تأمین و نصب جعبه کمکهای اولیه و کپسول آتش نشانی در محوطه کارگاه در ردیف شماره ۴۲۰۲۰۲ پیش بینی گردیده و هزینه بیمه نمودن کارگاه شامل بیمه کامل تمام خطر مهندسی و مسئولیت مدنی در ردیف شماره ۴۲۱۳۰۱ پیش بینی شده است. بدیهی است هزینه جداگانه ای در اینگونه موارد قابل پرداخت نخواهد بود.

کارفرما

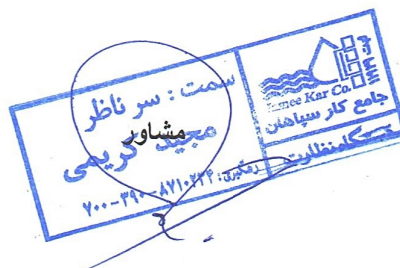

پیمانکار

تاریخ چاپ: ۱۴۰۴/۰۲/۲۹




وزارت نیرو
شرکت آب و فاضلاب استان اصفهان
اطلاعات فرم درخواست کروکی

۲
ع. ۳۰۸۱۵۰۱


X	۵۵۳۳۱۰.۷۰
Y	۳۶۰۸۸۳۹.۵۰

کد کروکی	تاریخ تنظیم	نام متقاضی	تلفن متقاضی	نوع درخواست	نوع لوله گذاری
S17120000402081501	۱۴۰۲/۰۸/۱۵	بهمن دوامی	۰۹۱۳۳۱۲۴۲۴۶	فاضلاب	توسعه شبکه
نام منطقه	نام شهر	منطقه شهرداری	علت درخواست	توسعه شبکه	توسعه شبکه
خمینی شهر	درچه	فاقد شهرداری	توسعه شبکه	توسعه شبکه	توسعه شبکه
ک در حال ساخت	تراکم ساخت	نوع کاربری	توسعه شبکه	توسعه شبکه	توسعه شبکه
۰	۱۰.۰۰	مسکونی-تجاری	۳.۱	توسعه شبکه	توسعه شبکه
ل تقریبی پروفیل	نشانی محل	شماره قرارداد	تاریخ قرارداد	توسعه شبکه	توسعه شبکه
۱۱۵.۰۰	اسلام اباد روبرو پل بعثت جنب رستوران جانباز	-	-	توسعه شبکه	توسعه شبکه
جنس نقطه ابتدا	عمق نقطه ابتدا	قطر نقطه ابتدا	جنس نقطه انتها	عمق نقطه انتها	قطر نقطه انتها
پلی اتیلن	۳	۲۵۰	پلی اتیلن	۱.۷	۲۵۰
طر لوله پیشنهادی	لوله پیشنهادی	ارزش معاملاتی	کد نقشه توپوگرافی	کد نقشه پروفیل	کد نقشه پروفیل
۲۵۰	پلی اتیلن	۲۵۱۰۰۰	۴۰۲CIV12PR00D0IS001	۴۰۲CIV12SU00D0IS001	۴۰۲CIV12PR00D0IS001

نام متقاضی: بهمن دوامی ، S17120000402081501 : کد کروکی


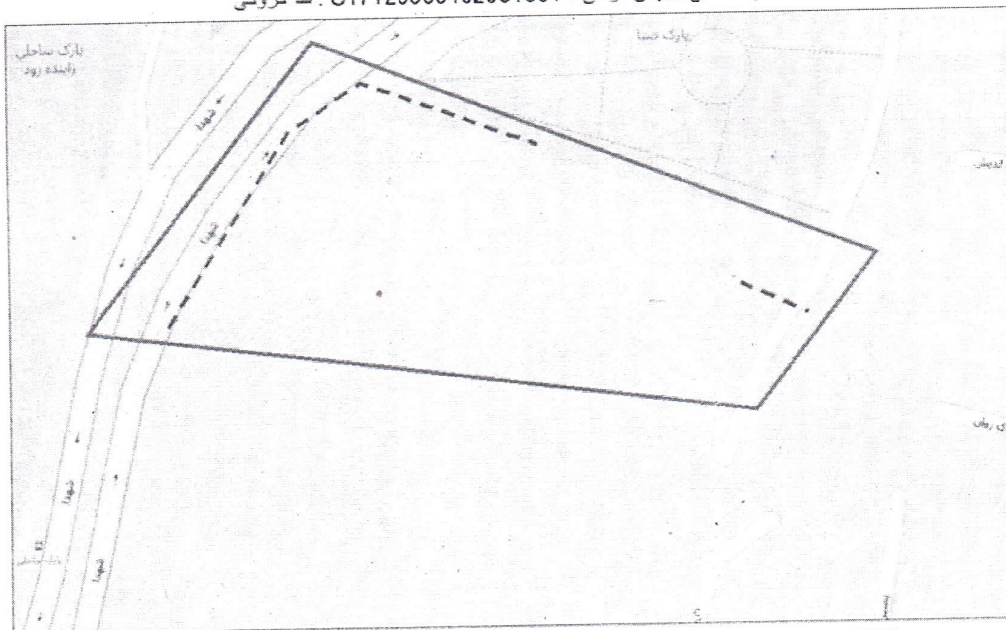


November 6, 2023

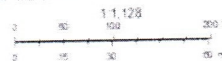

درخواست کننده	ارزیاب منطقه	سعه و بهره برداری	مدیر منطقه	گروه مطالعات طرحها	مدیر امور دفتر فنی
مهدی شفیعی	مهدی شفیعی	سیداحمد موسوی	بیژن جنابی	امین صدیقی	سعید شمسانی
۱۴۰۲/۰۸/۱۵	۱۴۰۲/۰۸/۱۵	۱۴۰۲/۰۸/۱۵	۱۴۰۲/۰۹/۰۵	۱۴۰۲/۱۱/۱۱	۱۴۰۲/۰۹/۰۷

S17120000402081501

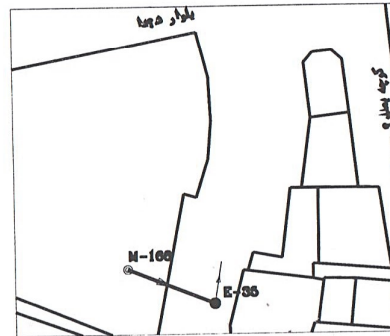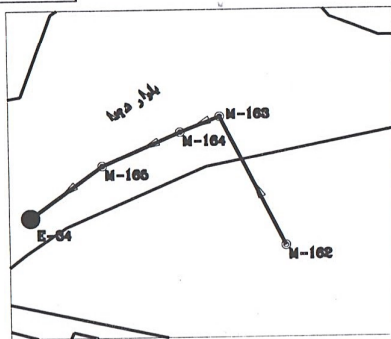

زون 39 X:553210.70 Y:3608839.50 h:100.00



Scale: 1:500

مشخصات پروفیل فاضلاب

ردیف	جنس لوله	قطر لوله (متر)	طول مسیر (متر)	تعداد منبول
1	PE	250	107.00	5

کارفرما: شرکت آبفا اصفهان
مشاور: مهندسین مشاور کنترل مازان فرآیند

تاریخ	نام	موضوع
۱۴۰۲/۰۵/۰۵	بررسی و تصویب	نقشه بردار
۱۴۰۲/۰۵/۰۵	۱. ژرفا	طراح
۱۴۰۲/۰۵/۰۵	۲. عرض	کنترل
۱۴۰۲/۰۵/۰۵	۳. ارتفاع	تصویر
۱۴۰۲/۰۵/۰۵	۴. عرض	تصویر
۱۴۰۲/۰۵/۰۵	۵. ارتفاع	تصویر
۱۴۰۲/۰۵/۰۵	۶. عرض	تصویر
۱۴۰۲/۰۵/۰۵	۷. ارتفاع	تصویر
۱۴۰۲/۰۵/۰۵	۸. عرض	تصویر
۱۴۰۲/۰۵/۰۵	۹. ارتفاع	تصویر
۱۴۰۲/۰۵/۰۵	۱۰. عرض	تصویر

402C1712PR00D01S0034

نام منطقه: خمینی شهر / نام شهر: درچه
منطقه شهرداری: فاضلاب منطقه شهرداری
محل طراحی: مشاور
موضوع مستند: پروفیل لوله گذاری
مشخصه وزن: نقشه قبل از اجرا
نوع تأسیسات: تأسیسات فاضلاب

خط تراز 96.0

شماره منبول	فاصله منبول تا منبول-فاصله از مبدأ (m)	تراز زمین (m)	تراز کف آبرو (m)	عمق آبرو (m)	شیب لوله (در هزار)	قطر لوله-جنس (mm)
E-34	0.00	97.00	97.00	3.40	10.00	PE 250
M-165	21.00	96.95	97.21	2.74	10.00	PE 250
M-164	20.00	100.02	97.41	2.61	10.00	PE 250
M-163	41.00	100.06	97.51	2.55	10.00	PE 250
M-162	55.00	100.35	97.85	2.50	10.00	PE 250

خط تراز 97.0

شماره منبول	فاصله منبول تا منبول-فاصله از مبدأ (m)	تراز زمین (m)	تراز کف آبرو (m)	عمق آبرو (m)	شیب لوله (در هزار)	قطر لوله-جنس (mm)
E-35	0.00	98.12	98.12	2.05	4.00	PE 250
M-166	22.00	100.01	98.21	1.80	4.00	PE 250

اسلام آباد ویدو پل ۹۹۹۹ جنوب و ستون چالان

نوشته ها:

تاریخ چاپ ۱۴۰۴/۰۲/۲۹



وزارت نیرو
شرکت آب و فاضلاب استان اصفهان
اطلاعات فرم درخواست کروکی

۴۰۳۰۸۱۵۰۵


x	۵۴۷۱۴۶.۶۹
y	۳۶۱۷۲۰۳.۵۷

کد کروکی	تاریخ تنظیم	نام متقاضی	تلفن متقاضی	نوع درخواست	نوع لوله گذاری
SIY110000403081	۱۴۰۳/۰۸/۱۵	رکنان شبکه بهداشت	۰۹۱۳۴۷۴۵۶۰۷	فاضلاب	توسعه شبکه
نام منطقه	نام شهر	منطقه شهرداری	علت درخواست	عداد پلاک در کل مسیر	عداد پلاک ساخته شده
خمینی شهر	خمینی شهر	منطقه چهار	تبرآورد آماده سازی	۱۰	۰
ک در حال ساخت	تراکم ساخت	نوع کاربری	مال توسعه بعد خانوار	توضیحات	
۱	۱۰.۰۰	مسکونی-تجاری	دارد	۳.۰	
آل تقریبی پروفیل	نشانی محل	شماره قرارداد	تاریخ قرارداد		
۲۵۰.۰۰	باغبان شمالی مجموعه مسکن کارکنان شبکه بهداشت	-	-		
جنس نقطه ابتدا	عمق نقطه ابتدا	قطر نقطه ابتدا	جنس نقطه انتها	عمق نقطه انتها	قطر نقطه انتها
پلی اتیلن	۳.۵	۲۵۰	پلی اتیلن	۲.۵	۲۵۰
طر لوله پیشنهادی	لوله پیشنهادی	ارزش معاملاتی	کد نقشه توپوگرافی	کد نقشه پروفیل	
		۹۲۰۰۰	۴۰۳CIV11SU04D01S00	۴۰۳CIV11PR04D01S00	




درخواست کننده	ارزیاب منطقه	سعه و بهره برداری	مدیر منطقه	گروه مطالعات طرحها	مدیر امور دفتر فنی
قاسم محمدی	قاسم محمدی	سیداحمد موسوی	علی ناظمی سجری		سعید شمسانی
۱۴۰۳/۰۸/۱۵	۱۴۰۳/۰۸/۱۶	۱۴۰۳/۰۸/۱۶	۱۴۰۳/۰۸/۱۶		۱۴۰۳/۰۸/۱۶

S17110000403081505

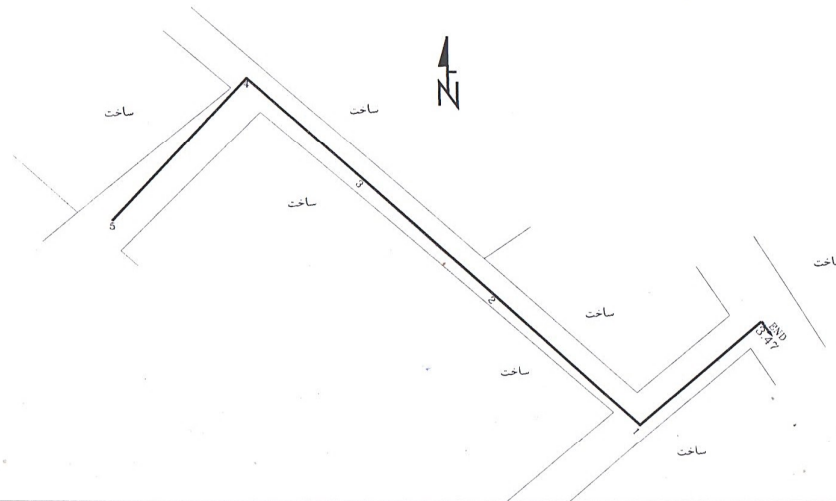

39 E 547219.252 N 3617259.991 h 1627.38

کروکی منطقه

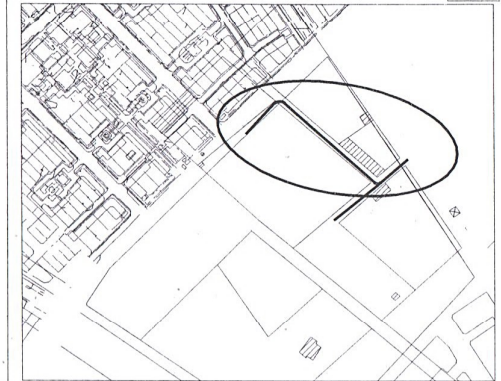


Scale 1/4000

مشخصات پروفیل فاضلاب

ردیف	جنس لوله	قطر لوله (متر)	طول مسیر (متر)	تعداد منبوه
1	PE	250	199.50	5

کارفرما: شرکت آفا اصفهان		مشاور: نیک آب اندیشان بویا	
عنوان پروژه: مطالعات طراحی تفصیلی و تهیه پروفیل فاضلاب مناطق نجف آباد شاخین شهر فلاورجان ولادشهر و خمینی شهر عنوان نقشه: پلان و پروفیل جمع آوری فاضلاب خمینی شهر خیابان باغیان شمالی مجموعه مسکن کارکنان شبکه بهداشت نوع عملیات: عمومی ☒ اختصاصی ☐ شرح عملیات: اصلاح شبکه ☐ توسعه شبکه ☒ بررسی دفتر فنی (بیش از اجرا)			
تصویب	مقیاس: افقی 1/1000 عمودی 1/100	تصویب	مقیاس: افقی 1/1000 عمودی 1/100

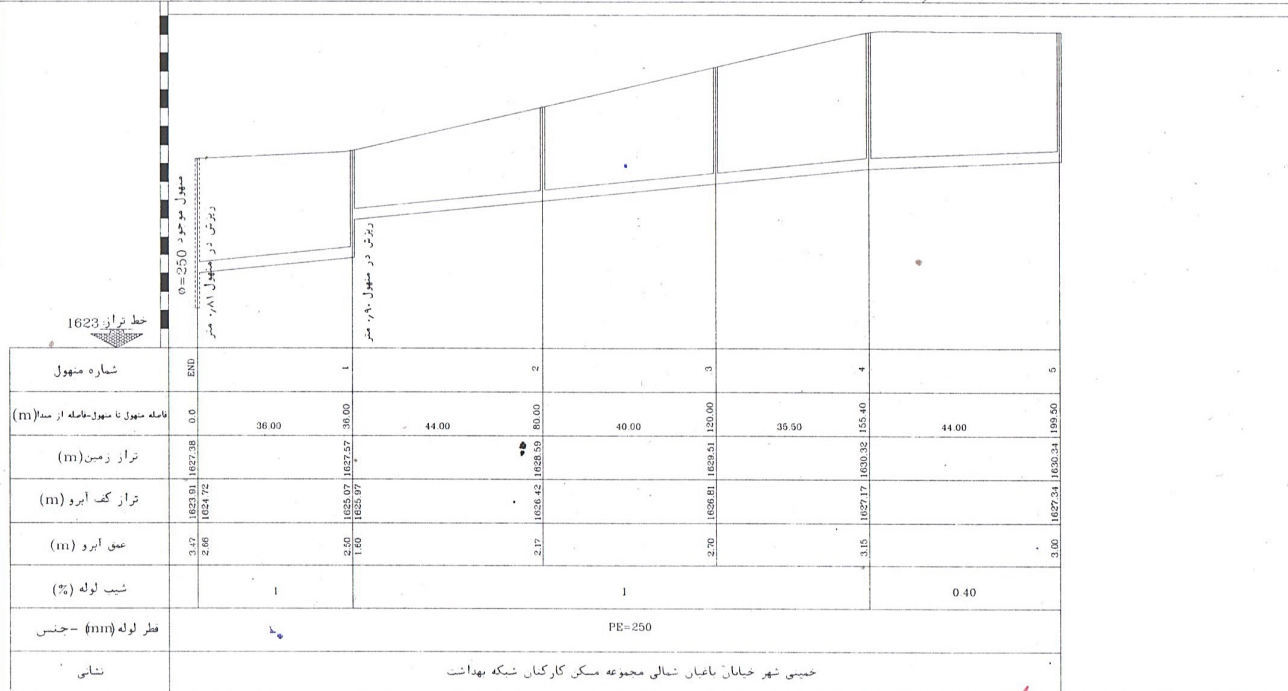


توضیحات: کارهای شبکه بهداشت

403C1711PR04D01S0015

نام منطقه: خمینی شهر / نام شهر: خمینی شهر
منطقه شهرداری: منطقه 4
محل طراحی: مشاور
موضوع مستند: پروفیل اولیه گذاری
مشخصه وزن: نقشه قبل از اجرا
نوع تأسیسات: تأسیسات فاضلاب



زون	39	E	547219.252	N	3617259.991	h	1627.38
-----	----	---	------------	---	-------------	---	---------

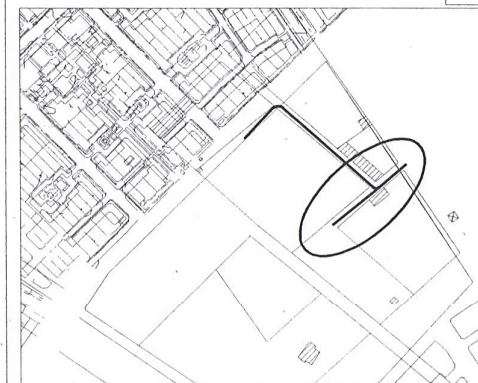

Scale 1/4000

مشخصات پروفیل فاضلابی و

ردیف	جنس اولیه	قطر اولیه (سانتی متر)	طول مسیر (متر)	تعداد مجهول
1	PE	250	51 60	1

		کارفرما: شرکت آتنا اصفهان		مشاور: نیک آب اندیشان پویا	
عنوان پروژه: مطالعات طراحی تفصیلی و تهیه پروندههای فاضلات اطاق تصفای محف آباد شاهین شهر فلاورجان فولادشهر و حبیبی شهر		نام نقشه بردار		تاریخ خرداد ماه ۱۳۹۳	
عنوان نقشه: پلان و پروفیل جمع آوری فاضلات		طراحی معماری		خرداد ماه ۱۳۹۳	
شهر خیابان باغیان شالی مجموعه مسکن کارکنان شبکه بهداشت		کنترل معماری		خرداد ماه ۱۳۹۳	
نوع عملیات: عمومی ☒ اختصاصی ☐		تصویب دفتر ترک		خرداد ماه ۱۳۹۳	
نوع عملیات: اصلاح شبکه ☐ توسعه شبکه ☒		مقیاس:		افقی ۱/۱۰۰۰ عمودی ۱/۱۰۰	
بررسی دفتر فنی پیش از اجرا		کنترل		تصویب	

403C1711PR04D01S0016

نام منطقه: خمینی شهر / نام شهر: خمینی شهر



منطقه شهرداری: منطقه 4

محل طراحی: مشاور

موضوع مستند: پروپوزال اولیه گذاری

مختصه وزن: نقشه قبل از اجرا

نوع تأسیسات: تأسیسات فاضلاب

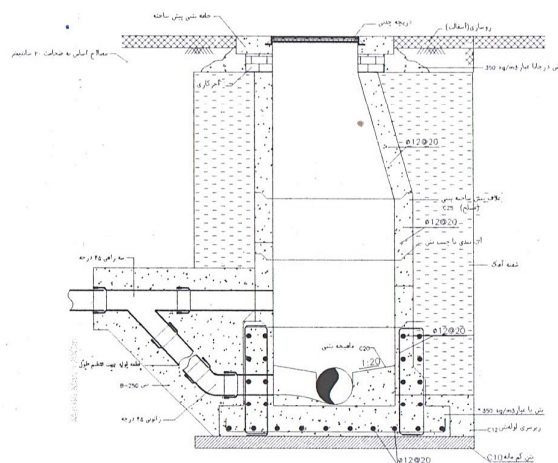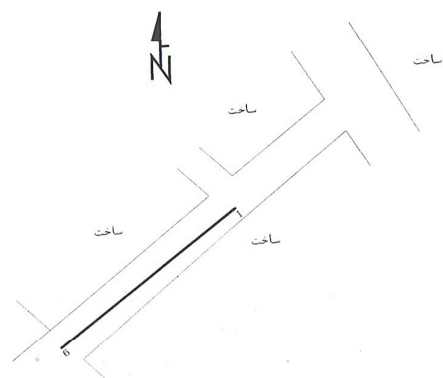

فاضلابرو ریزیشی کوتاه

جواب: - اتصالات از جنس پلی آمید می باشد

شماره مجهول	1	6
بامجه مجهول تا مجهول با سلفه از مبداء (m)	0.0	51.60 1457.84 51.60
تراز زمین (m)	1457.57	
تراز کف آبرو (m)	1455.07	1455.27 1457.84 2.56
عقب آبرو (m)	2.56	
شیب لوله (%)		0.40
قطر لوله (mm) - جنس		PE=250
نشانی	نشانی مجموعه مکان کارکنان شبکه بهداشت	

تو میحبات کا رنگ سب سے بہتر ہے

تاریخ چاپ: ۱۴۰۴/۰۲/۲۹




وزارت نیرو
شرکت آب و فاضلاب استان اصفهان
اطلاعات فرم درخواست کروکی

۲
ع. ۳۰۸۱۵۰۱

X	۵۵۳۳۱۰.۷۰
Y	۳۶۰۸۸۳۹.۵۰


کد کروکی	تاریخ تنظیم	نام متقاضی	تلفن متقاضی	نوع درخواست	نوع لوله گذاری
S17120000402081501	۱۴۰۲/۰۸/۱۵	بهمن دوامی	۰۹۱۳۳۱۲۴۲۴۶	فاضلاب	توسعه شبکه
نام منطقه	نام شهر	منطقه شهرداری	علت درخواست	توسعه در کل مسیر	توسعه در کل مسیر
خمینی شهر	درچه	فاقد شهرداری	توسعه آماده سازی	۱۰	۰
ک در حال ساخت	تراکم ساخت	نوع کاربری	توسعه بعد خانوار	توضیحات	-
۰	۱۰.۰۰	مسکونی-تجاری	ندارد	۳.۱	-
ل تقریبی پروفیل	نشانی محل	شماره قرارداد	تاریخ قرارداد	شماره قرارداد	تاریخ قرارداد
۱۱۵.۰۰	اسلام اباد روبرو پل بعثت جنب رستوران جانباز	-	-	-	-
جنس نقطه ابتدا	عمق نقطه ابتدا	قطر نقطه ابتدا	جنس نقطه انتها	عمق نقطه انتها	قطر نقطه انتها
پلی اتیلن	۳	۲۵۰	پلی اتیلن	۱.۷	۲۵۰
طر لوله پیشنهادی	لوله پیشنهادی	ارزش معاملاتی	کد نقشه توپوگرافی	کد نقشه پروفیل	کد نقشه پروفیل
۲۵۰	پلی اتیلن	۲۵۱۰۰۰	۴۰۲CIV12SU00D0IS001	۴۰۲CIV12PR00D0IS001	۴۰۲CIV12PR00D0IS001

نام متقاضی: بهمن دوامی ، S17120000402081501 : کد کروکی

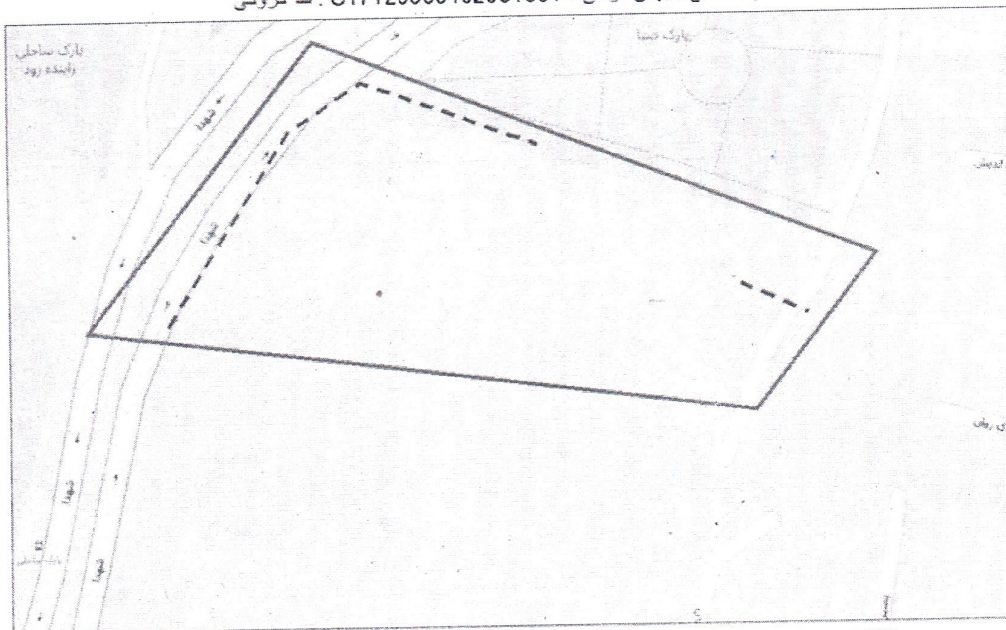

November 6, 2023

درخواست کننده	ارزیاب منطقه	سعه و بهره برداری	مدیر منطقه	گروه مطالعات طرحها	مدیر امور دفتر فنی
مهدی شفیعی	مهدی شفیعی	سیداحمد موسوی	بیژن جنابی	امین صدري	سعید شمسانی
۱۴۰۲/۰۸/۱۵	۱۴۰۲/۰۸/۱۵	۱۴۰۲/۰۸/۱۵	۱۴۰۲/۰۹/۰۵	۱۴۰۲/۱۱/۱۱	۱۴۰۲/۰۹/۰۷

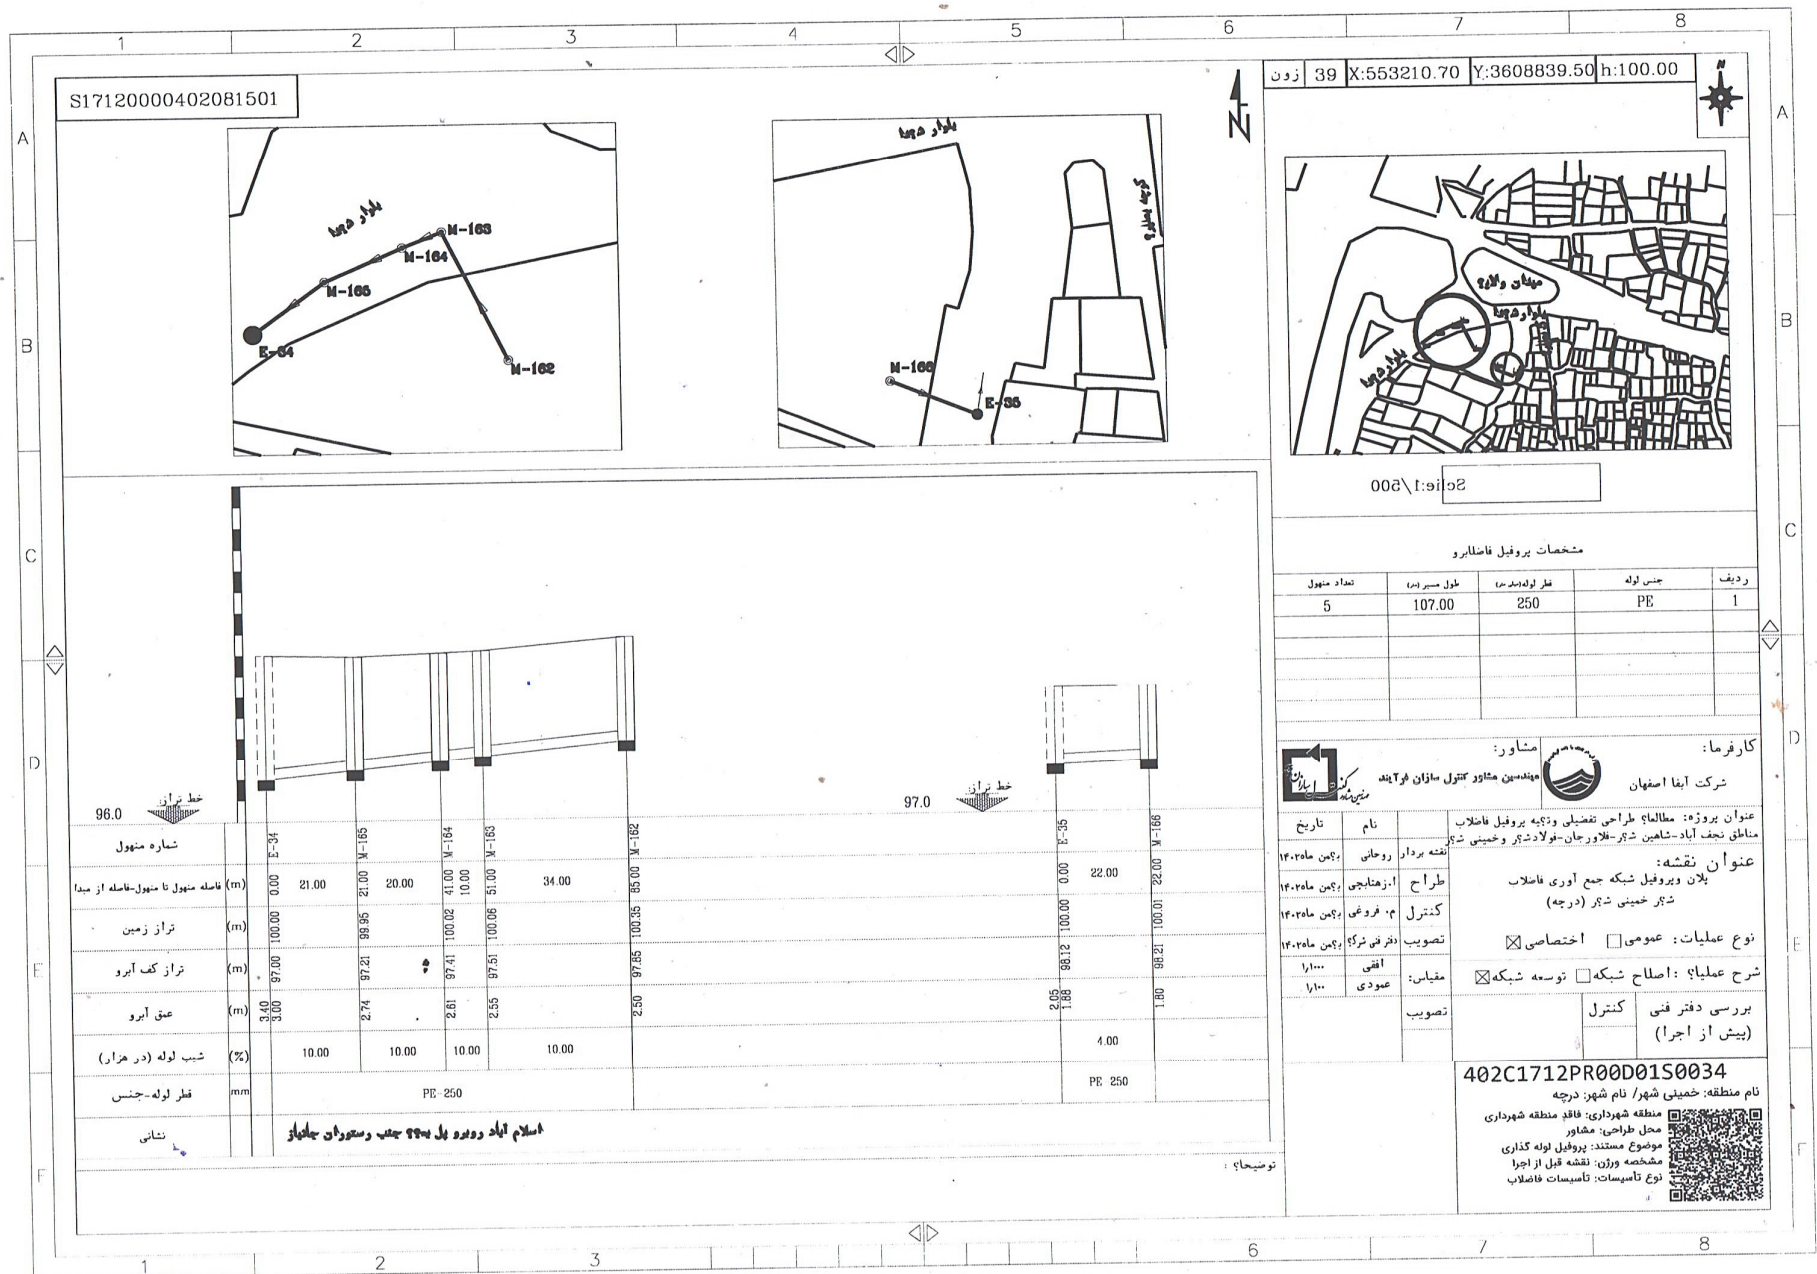

تاریخ چاپ ۱۴۰۴/۰۲/۲۹



وزارت نیرو
شرکت آب و فاضلاب استان اصفهان
اطلاعات فرم درخواست کروکی

۴۰۳۰۸۱۵۰۵

x	۵۴۷۱۴۶.۶۹
y	۳۶۱۷۲۰۳.۵۷

کد کروکی	تاریخ تنظیم	نام متقاضی	تلفن متقاضی	نوع درخواست	نوع لوله گذاری
SIY110000403081	۱۴۰۳/۰۸/۱۵	رکنان شبکه بهداشت	۰۹۱۳۴۷۴۵۶۰۷	فاضلاب	توسعه شبکه
نام منطقه	نام شهر	منطقه شهرداری	علت درخواست	عداد پلاک در کل مسیر	عداد پلاک ساخته شده
خمینی شهر	خمینی شهر	منطقه چهار	تبرآورد آماده سازی	۱۰	۰
ک در حال ساخت	تراکم ساخت	نوع کاربری	مال توسعه بعد خانوار	توضیحات	
۱	۱۰.۰۰	مسکونی-تجاری	دارد ۳.۰	-	-
آل تقریبی پروفیل	نشانی محل	شماره قرارداد	تاریخ قرارداد		
۲۵۰.۰۰	باغبان شمالی مجموعه مسکن کارکنان شبکه بهداشت	-	-		
جنس نقطه ابتدا	عمق نقطه ابتدا	قطر نقطه ابتدا	جنس نقطه انتها	عمق نقطه انتها	قطر نقطه انتها
پلی اتیلن	۳.۵	۲۵۰	پلی اتیلن	۲.۵	۲۵۰
طر لوله پیشنهادی	لوله پیشنهادی	ارزش معاملاتی	کد نقشه توپوگرافی	کد نقشه پروفیل	
		۹۲۰۰۰	۴۰۳C1Y11SU0FD0IS00	۴۰۳C1Y11PR0FD0IS00	



درخواست کننده	ارزیاب منطقه	سعه و بهره برداری	مدیر منطقه	گروه مطالعات طرحها	مدیر امور دفتر فنی
قاسم محمدی	قاسم محمدی	سیداحمد موسوی	علی ناظمی سجری		سعید شمسانی
۱۴۰۳/۰۸/۱۵	۱۴۰۳/۰۸/۱۶	۱۴۰۳/۰۸/۱۶	۱۴۰۳/۰۸/۱۶		۱۴۰۳/۰۸/۱۶